




COBERTURA
ESC 1 : 125

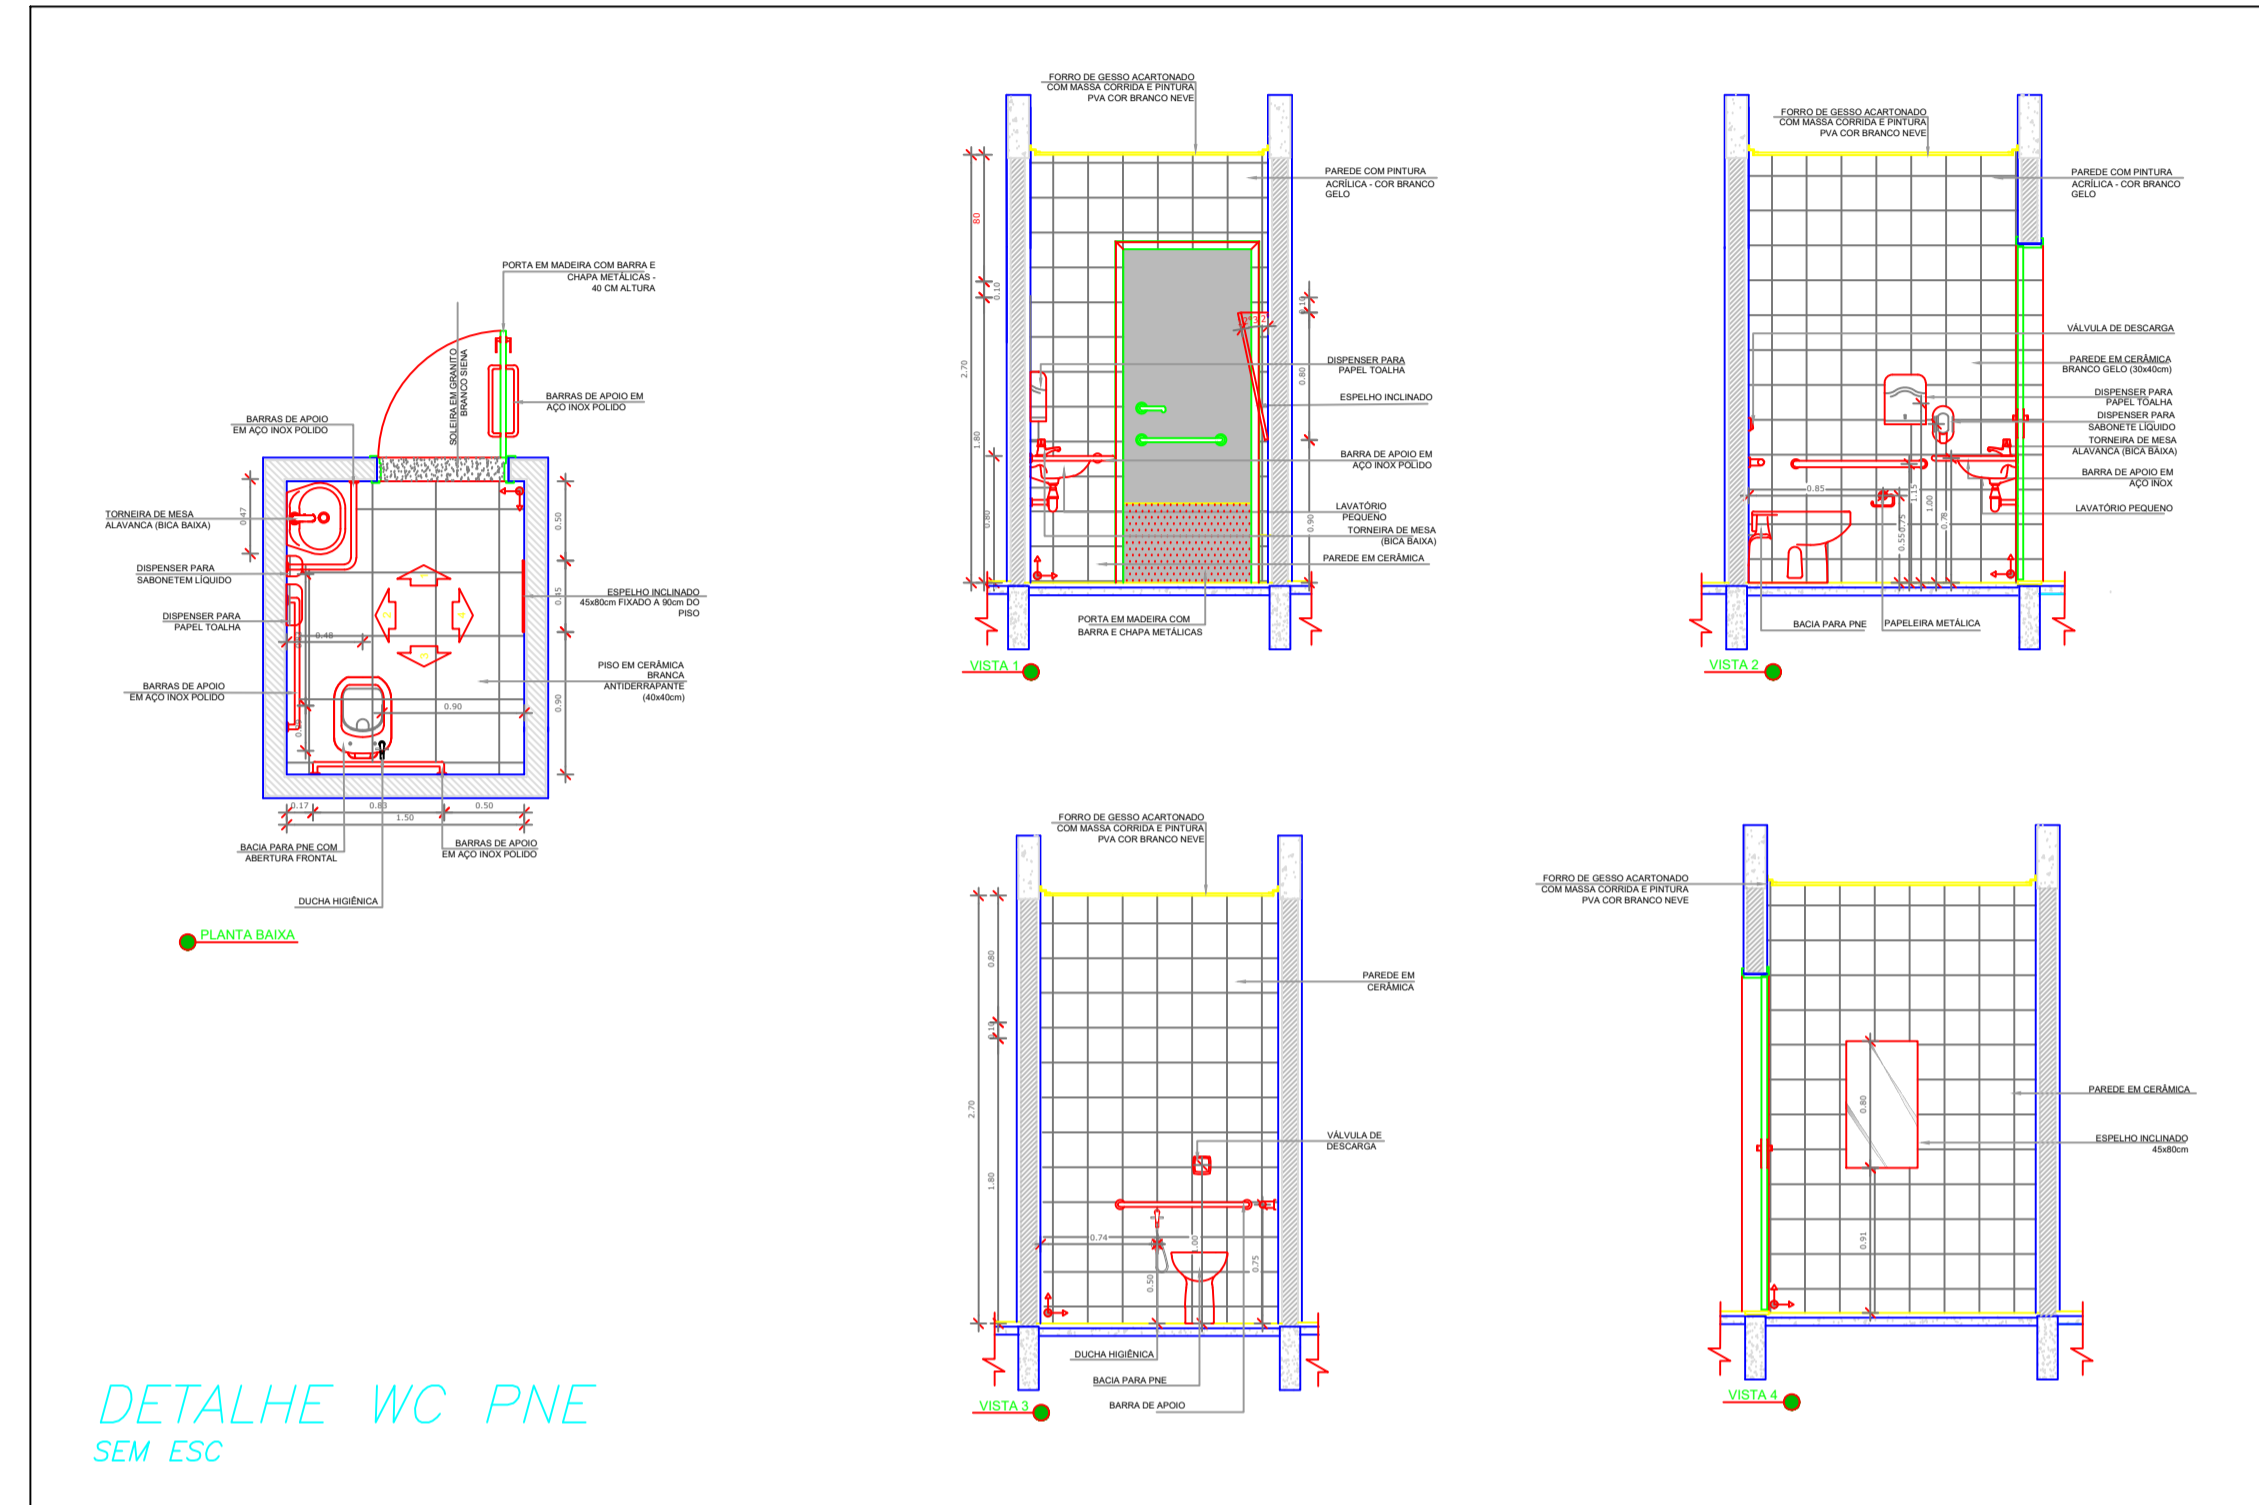

DETALHE WC PNE
SEM ESC

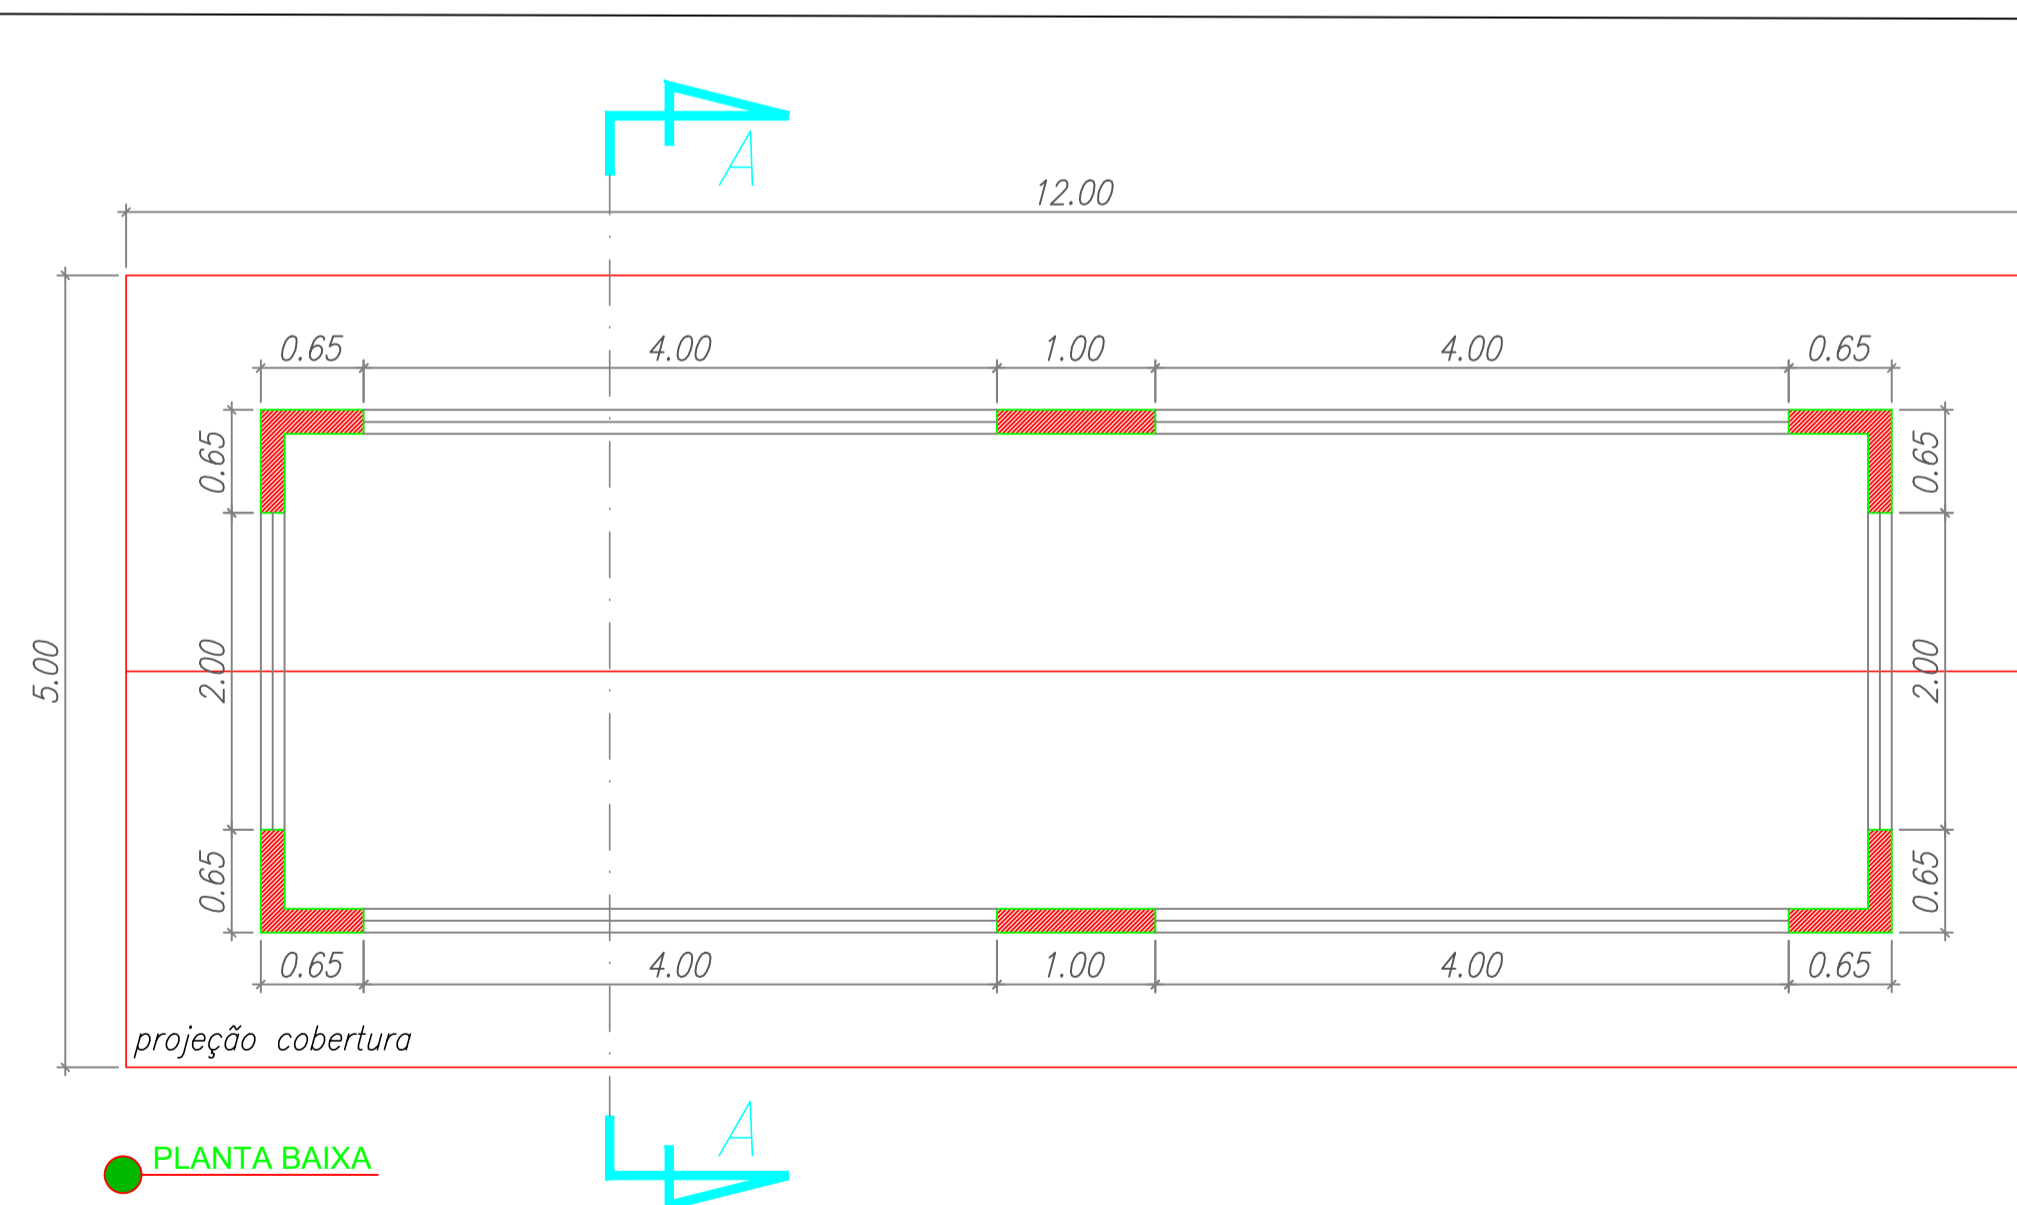

PLANTA BAIXA

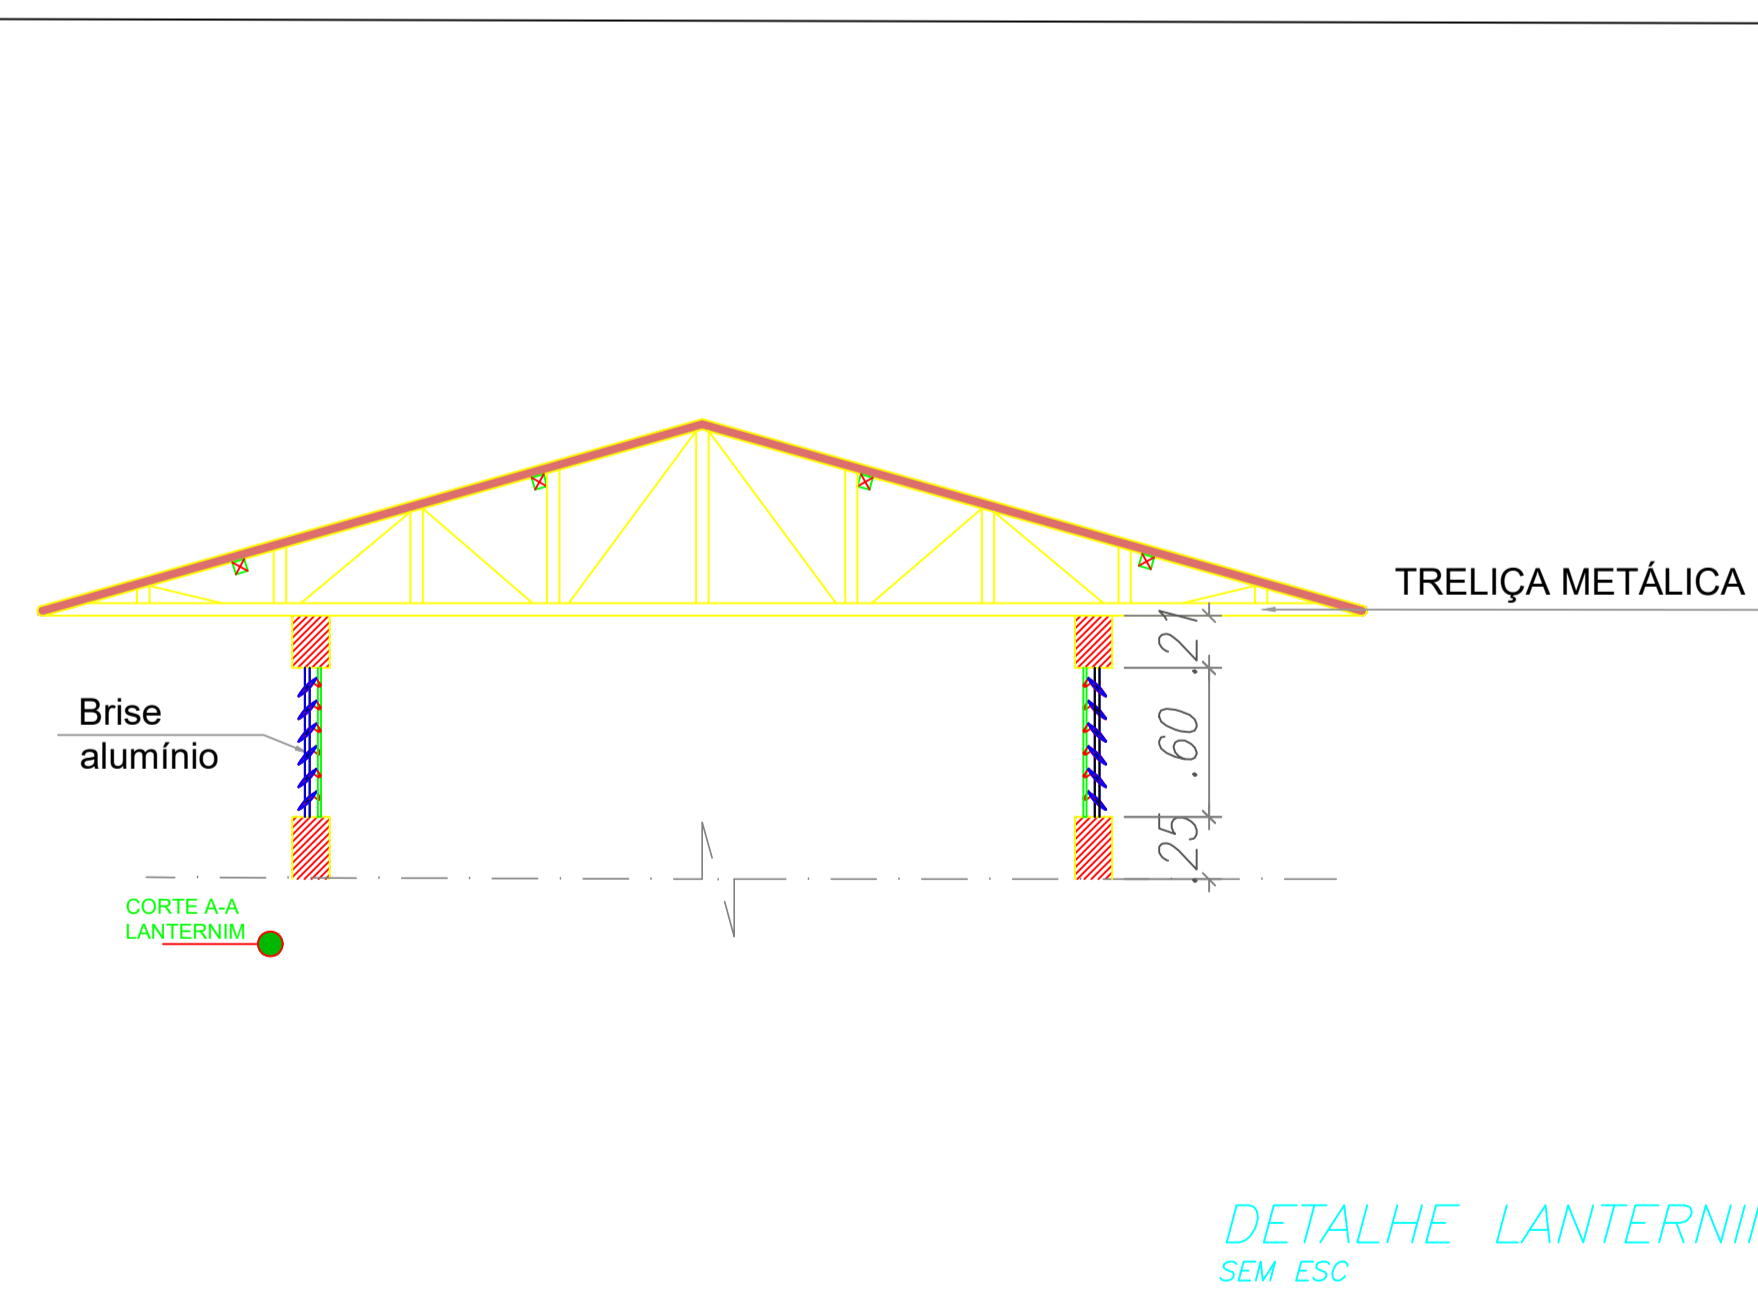

DETALHE LANTERNIM
SEM ESC

OBRA :
REFORMA DA CÂMARA MUNICIPAL DE SANTA GERTRUDES

CLIENTE :
CÂMARA MUNICIPAL DE SANTA GERTRUDES

DETALHADOS :
COBERTURA
DETALHES

PROJ. TÉCNICO:
NATALI ANASTÁCIO
GEVERSON ANASTÁCIO
ESCALAS:
INDICADAS
DESENHISTA:
NATALI ANASTÁCIO
GEVERSON ANASTÁCIO

DATA:
29 / 10 / 2019
REVISÃO:
-
ARQUIVO:
29-10-2019 -R02

PROJETO:
ARQUITETURA
FOLHA:
02
02

ESTE PROJETO É PROPRIEDADE INTELECTUAL DE SEUS AUTORES, PODENDO SER UTILIZADO SOMENTE DE ACORDO COM OS LIMITES CONTRATUAIS. PORTANTO É VETADA SUA UTILIZAÇÃO EM PARTE OU NO TODO SEM EXPRESSA AUTORIZAÇÃO DOS MESMOS.