




PLANTA PAV. TÉRREO
ESC 1 : 125

- LEGENDA**
INDICAÇÃO DE ACABAMENTOS
- PISO → 1 2 3 4 ← FORRO
- RODAPE ↑ PAREDE
- PISO
1 - REPARO PISO CERÂMICO
2 - TROCA TOTAL PISO CERÂMICO
- RODAPE
1 - CERÂMICO
- PAREDE
1 - REPARO REVESTIMENTO CERÂMICO
2 - PINTURA LÁTEX ACRÍLICO ATÉ O TETO
3 - PINTURA LÁTEX ACRÍLICO E MASSA CORRIDA ATÉ O TETO
- FORRO
1 - TROCA TOTAL FORRO GESSO ACARTONADO COM EMMASSAMENTO E PINTURA
2 - REPARO FORRO GESSO ACARTONADO COM EMMASSAMENTO E PINTURA

- LEGENDA**
- DRY WALL
 - ALVENARIA

| QUADRO DE ÁREAS (M²) | |
|----------------------|-----------------|
| TERRENO | 1.200,00 |
| TERREO | 842,81 |
| SUPERIOR | 842,52 |
| LARE | 272,44 |
| TAXA OCUPAÇÃO | 70,23% |
| TOTAL | 1.670,33 |

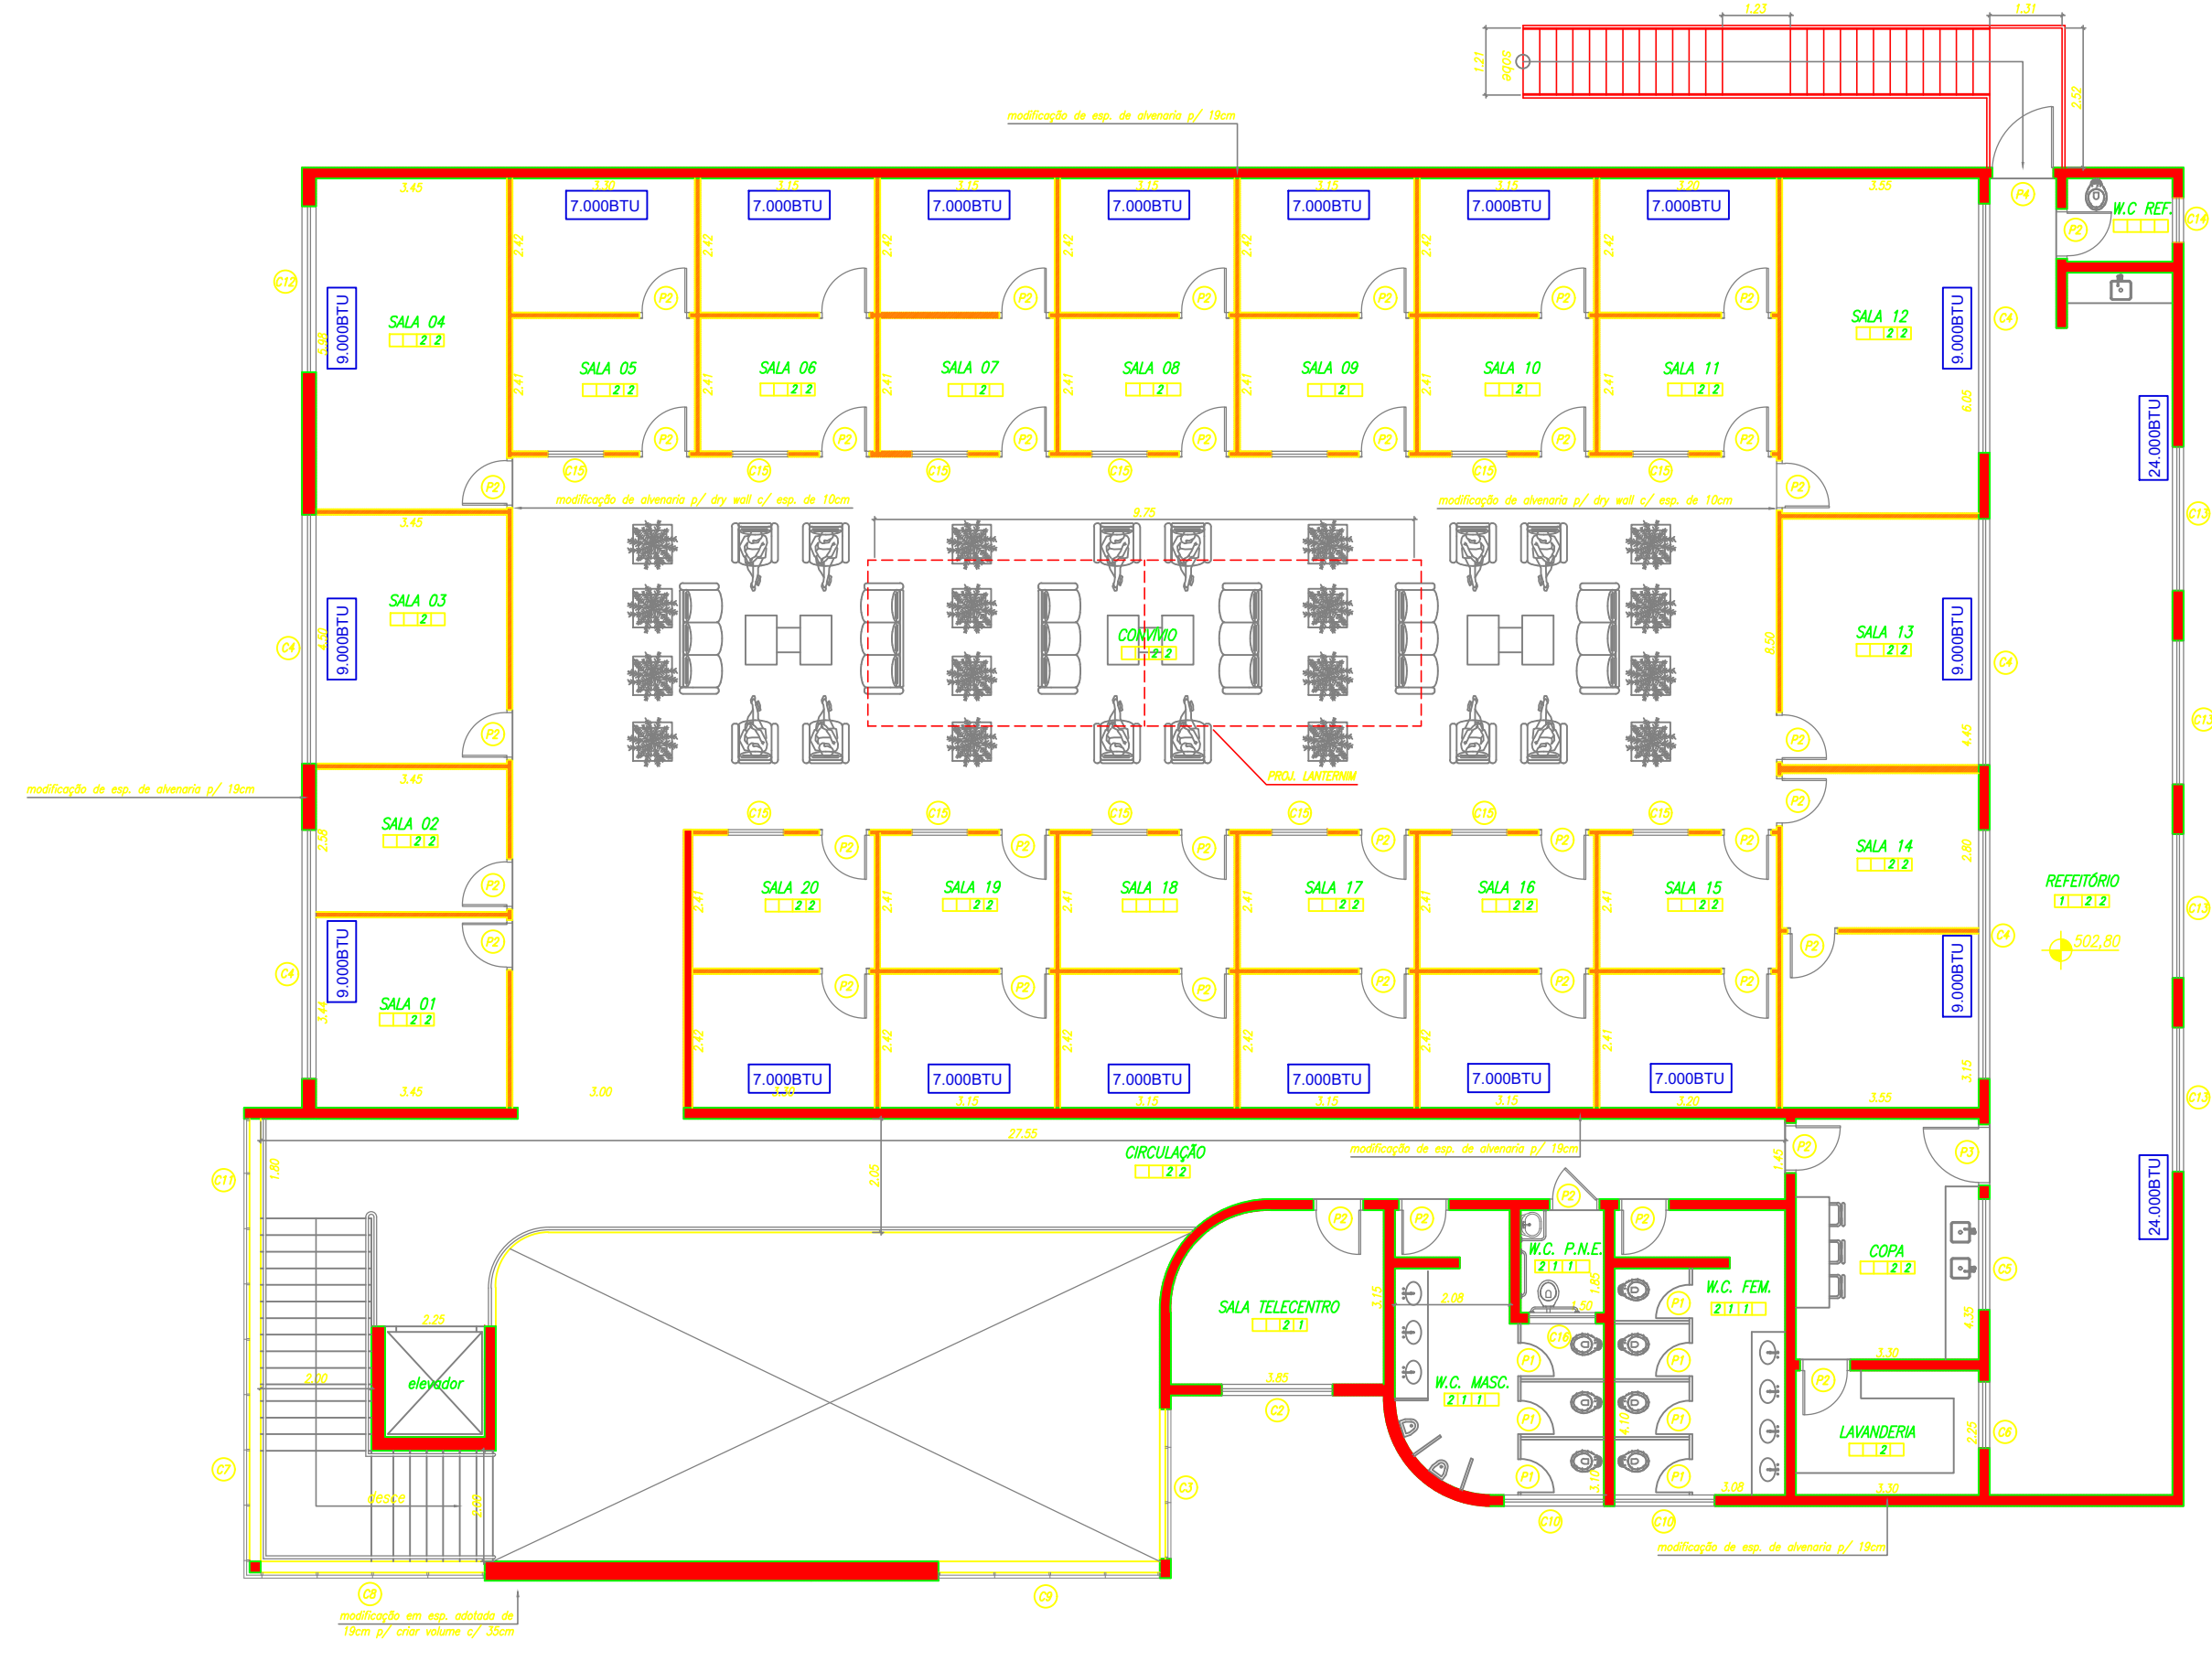

PLANTA PAV. SUPERIOR
ESC 1 : 125

| TABELA DE CAXILHOS | | | | |
|--------------------|--------------|-----------------|-----------|------------|
| ITEM | TIPO | MATERIAL | DIMENSÃO | QUANTIDADE |
| C1 | BASCULANTE | ALUMÍNIO | 2,80x1,00 | 03 |
| C2 | BASCULANTE | ALUMÍNIO | 2,00x0,90 | 02 |
| C3 | FIXO | VIDRO | 2,00x6,60 | 01 |
| C4 | BASCULANTE | ALUMÍNIO | 4,50x1,00 | 06 |
| C5 | BASCULANTE | ALUMÍNIO | 2,00x1,00 | 01 |
| C6 | BASCULANTE | ALUMÍNIO | 1,20x1,00 | 01 |
| C7 | CAXILHO FIXO | VIDRO | 2,00x6,60 | 01 |
| C8 | CAXILHO FIXO | VIDRO | 4,00x6,60 | 01 |
| C9 | CAXILHO FIXO | VIDRO | 4,00x6,60 | 01 |
| C10 | MAXIM-AR | ALUMÍNIO | 1,20x0,90 | 04 |
| C11 | CAXILHO FIXO | VIDRO | 1,80x3,30 | 01 |
| C12 | MAXIM-AR | ALUMÍNIO | 3,00x1,00 | 01 |
| C13 | CORPER | VIDRO TEMPERADO | 2,80x1,50 | 04 |
| C14 | BASCULANTE | VIDRO TEMPERADO | 1,00x0,60 | 03 |
| C15 | FIXO | VIDRO TEMPERADO | 1,00x1,50 | 13 |
| C16 | BASCULANTE | VIDRO TEMPERADO | 1,20x0,90 | 02 |
| C18 | BASCULANTE | VIDRO TEMPERADO | 2,00x1,00 | 03 |

| TABELA DE PORTAS | | | | |
|------------------|-------------------|----------|-----------|------------|
| ITEM | TIPO | MATERIAL | DIMENSÃO | QUANTIDADE |
| P1 | 1 FOLHA DE ABRIR | MADERA | 0,80x1,70 | 14 |
| P2 | 1 FOLHA DE ABRIR | MADERA | 0,80x2,10 | 51 |
| P3 | 1 FOLHA DE CORRER | MADERA | 1,00x2,10 | 01 |
| P4 | 1 FOLHA DE CORRER | AÇO | 1,20x2,10 | 01 |
| P5 | 1 FOLHA DE CORRER | MADERA | 1,00x2,10 | 02 |
| P6 | 2 FOLHAS DE ABRIR | MADERA | 2,00x2,10 | 02 |
| P7 | 2 FOLHAS ABRIR | VIDRO | 2,00x2,50 | 02 |
| P8 | 1 BASCULANTE | AÇO | 2,80x3,50 | 01 |

| QUADRO DE ÁREAS | |
|-------------------------------------|-----------|
| AMBIENTES | ÁREA (M²) |
| PAVIMENTO TERREO | |
| SALA DE ENTRADA | 146,62 |
| SALA DE ESPERA | |
| CIRCULAÇÃO | |
| RECEPÇÃO | |
| SALA TELECENTRO | 11,46 |
| WC MASCULINO | 15,30 |
| WC F.M.E. | 2,77 |
| WC FEMININO | 16,00 |
| COPA | 12,00 |
| GARAGEM | 35,50 |
| REUNÃO | 29,38 |
| PLENÁRIO | 495,92 |
| WC MASCULINO PLENÁRIO | 2,80 |
| WC FEMININO PLENÁRIO | 2,80 |
| IMAGEM E SOM | 13,60 |
| PAVIMENTO SUPERIOR | |
| CIRCULAÇÃO | 68,50 |
| SALA TELECENTRO | 11,46 |
| WC MASCULINO | 15,30 |
| WC F.M.E. | 2,77 |
| WC FEMININO | 16,00 |
| COPA | 14,35 |
| LAVANDERIA | 7,42 |
| REFETÓRIO | 75,00 |
| WC REFETÓRIO | 2,85 |
| SALA 01 | 11,88 |
| SALA 02 | 8,90 |
| SALA 04 | 20,61 |
| SALAS 03,06,07,08,09,10,16,17,18,19 | 15,52 |
| SALAS 05,11,15 | 15,77 |
| SALA 20 | 16,28 |
| SALA 12,14 | 21,47 |
| SALA 13 | 15,80 |
| COMUM | 154,00 |

OBRA :
REFORMA DA CÂMARA MUNICIPAL DE SANTA GERTRUDES

CLIENTE :
CÂMARA MUNICIPAL DE SANTA GERTRUDES

DETALHADOS :
PLANTA PAVIMENTOS
QUADRO DE ÁREAS

PROJ. TÉCNICO:
NATALI ANASTÁCIO
GEVERSON ANASTÁCIO

ESCALAS:
INDICADAS

DESENHISTA:
NATALI ANASTÁCIO
GEVERSON ANASTÁCIO

DATA:
29 / 10 / 2019

REVISÃO:
-

ARQUIVO:
29-10-2019 -R01

PROJETO:
ARQUITETURA

FOLHA:
01
02

ESTE PROJETO É PROPRIEDADE INTELECTUAL DE SEUS AUTORES, PODENDO SER UTILIZADO SOMENTE DE ACORDO COM OS LIMITES CONTRATUAIS. PORTANTO É VETADA SUA UTILIZAÇÃO EM PARTE OU NO TODO SEM EXPRESSA AUTORIZAÇÃO DOS MESMOS.